

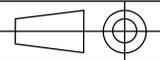
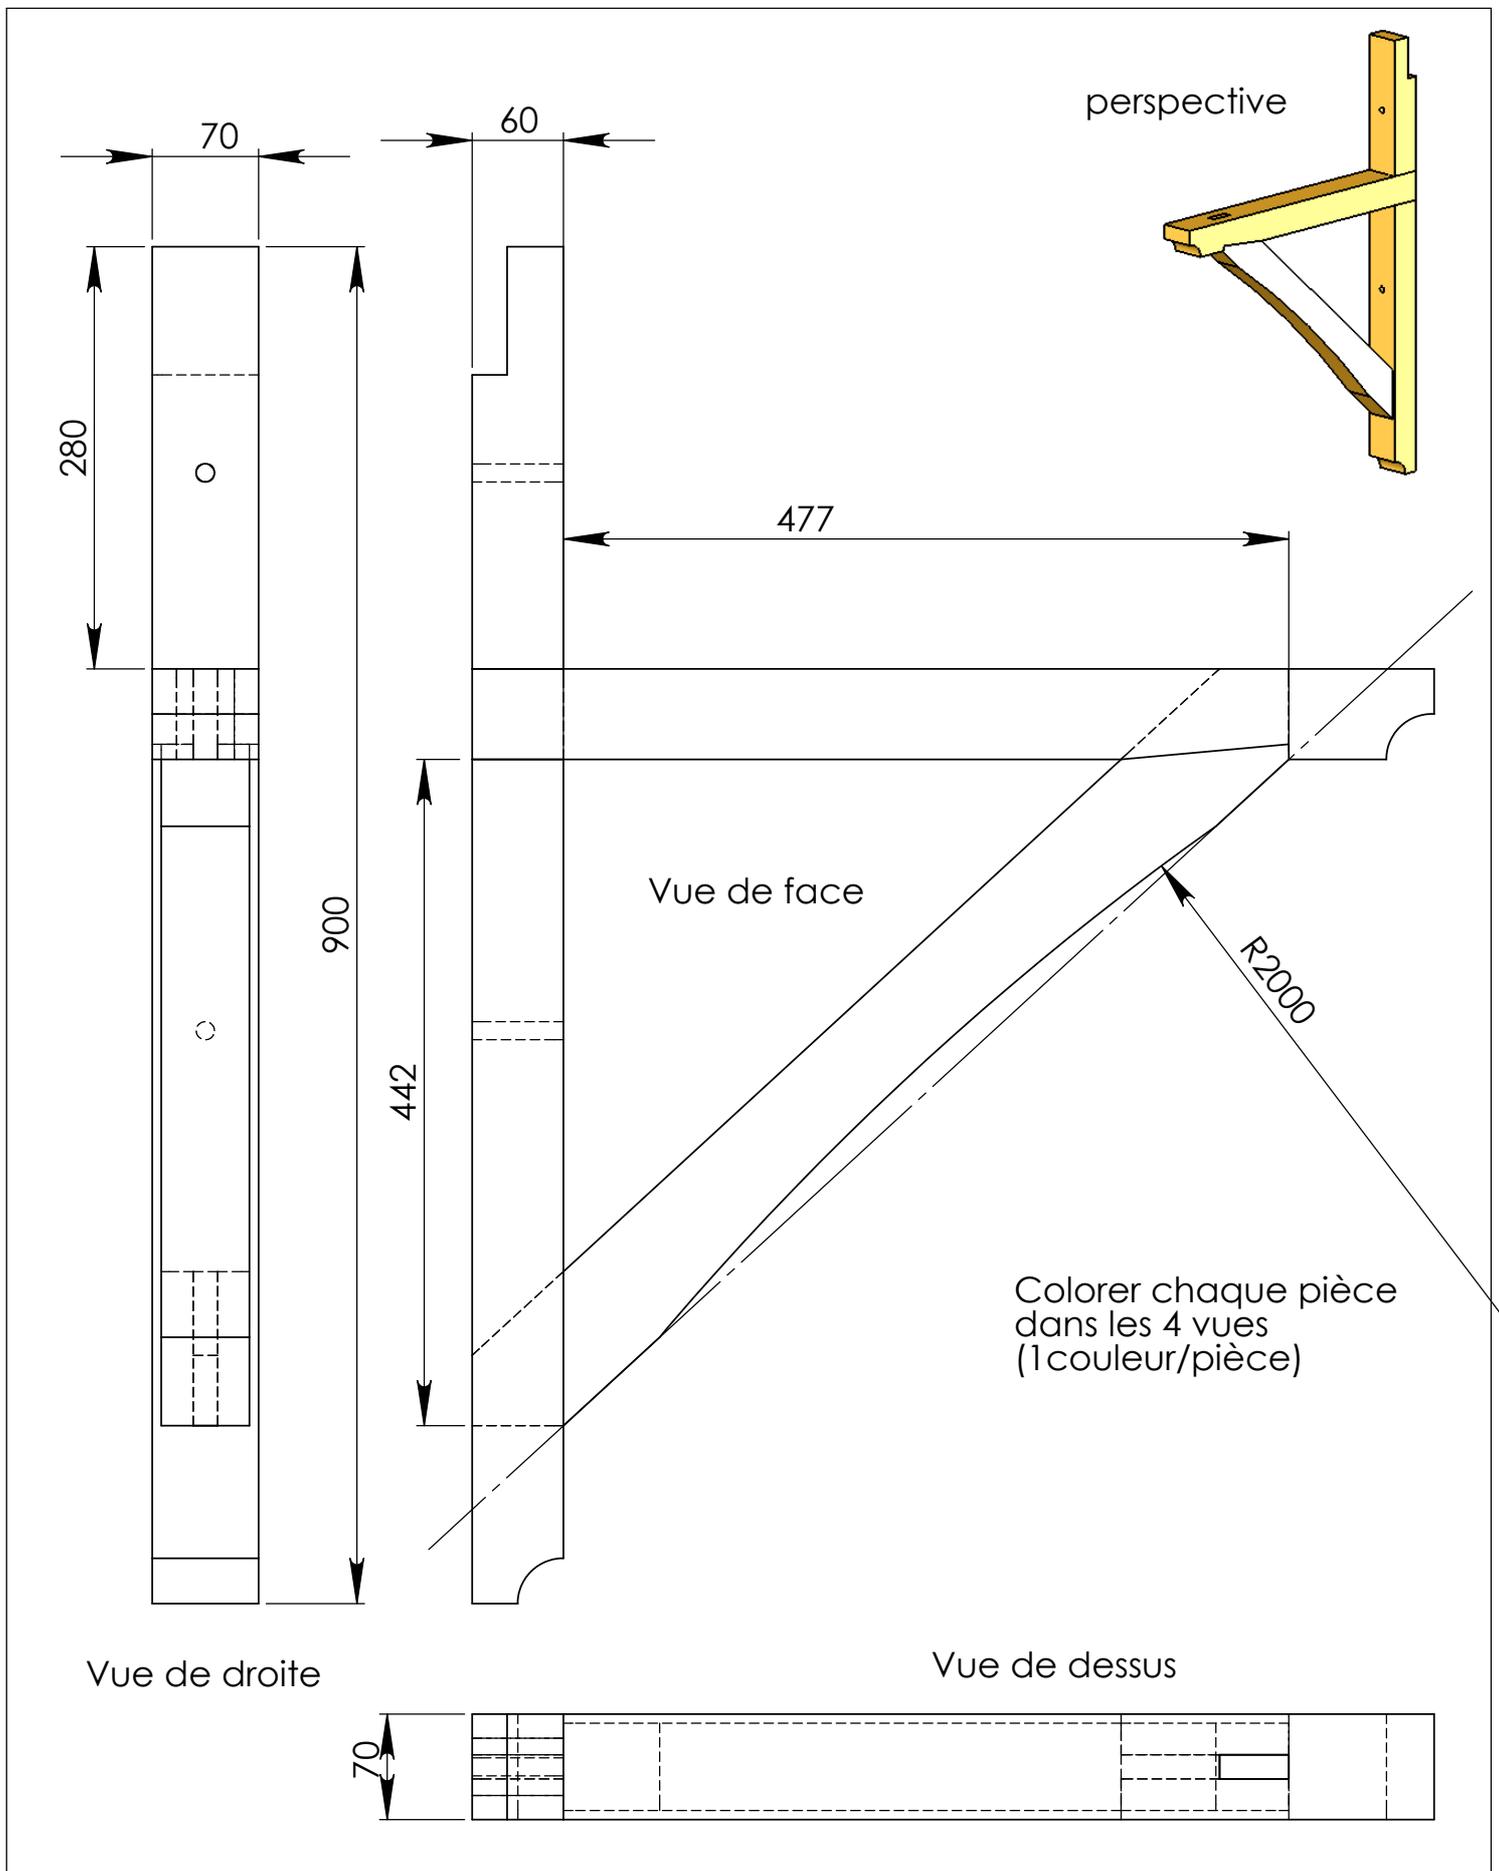



| | | |
|--|--|------------------------------|
| <p>ECHELLE :</p> | <p align="center">Perspective éclatée</p> | <p>NOM</p> |
|  | | <p>CLASSE</p> |
| <p>A 4</p> | <p>ENSEMBLE : Auvent ou Marquise</p> | <p>DATE</p> <p>PLAN N° /</p> |

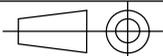


| | | |
|---|------------------------------|------------------|
| ECHELLE : 1:5  | SUPPORT MURAL VUE D'ENSEMBLE | NOM |
| | | CLASSE |
| A 4 ENSEMBLE : | Auvent ou Marquise | DATE |
| | | PLAN N° / |

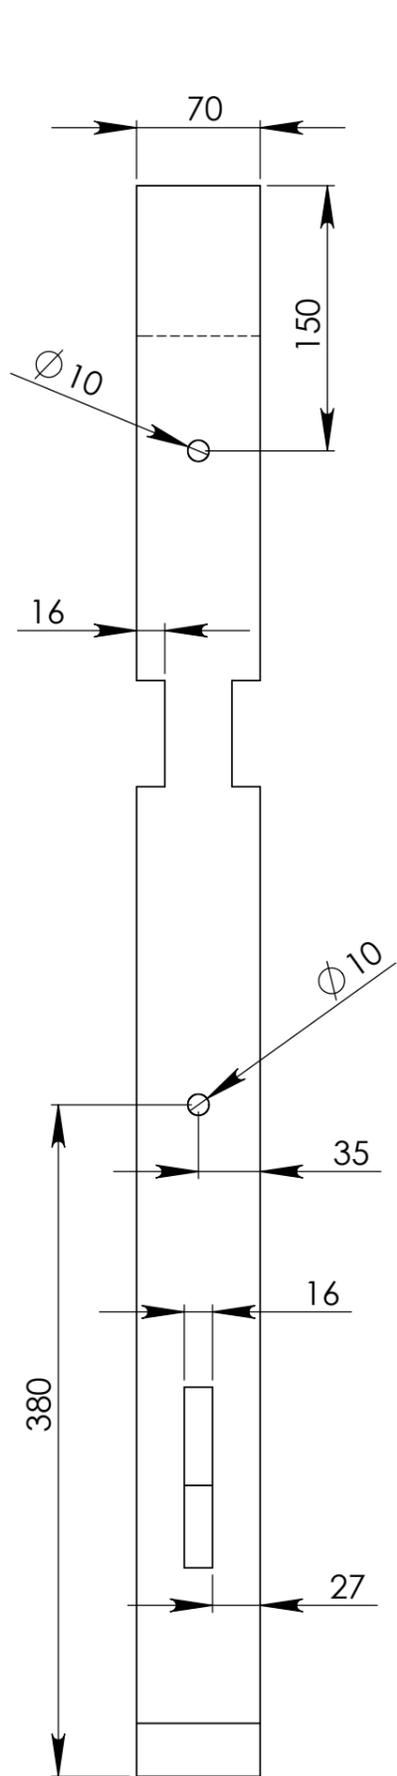



Montant

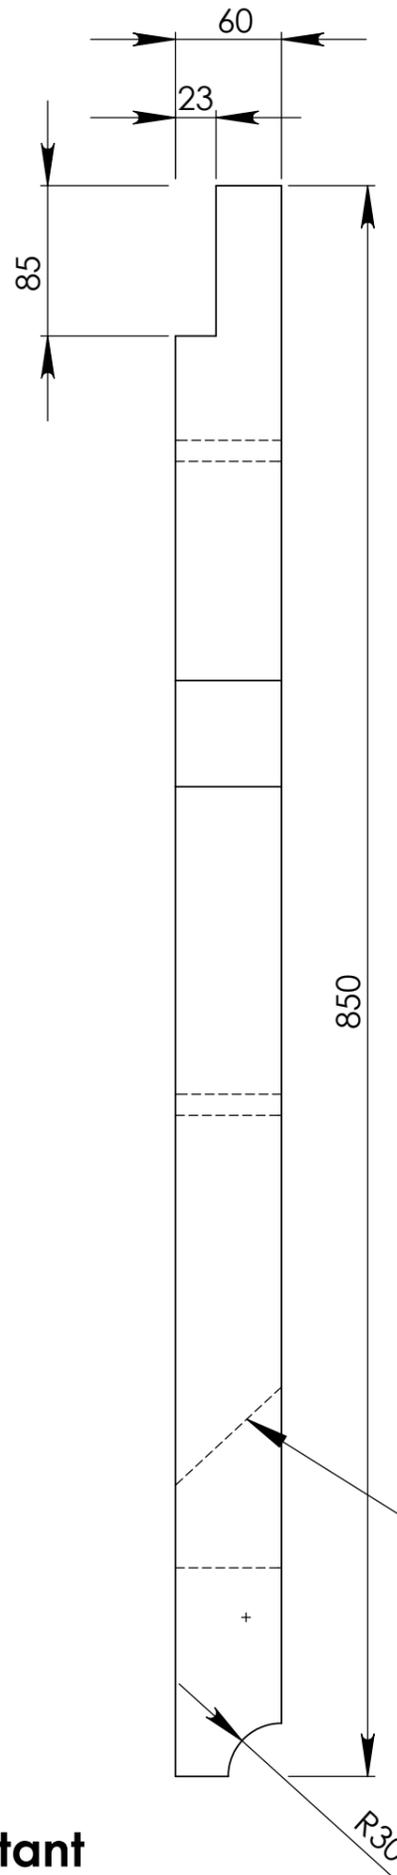


tracé à reproduire sur l'épure



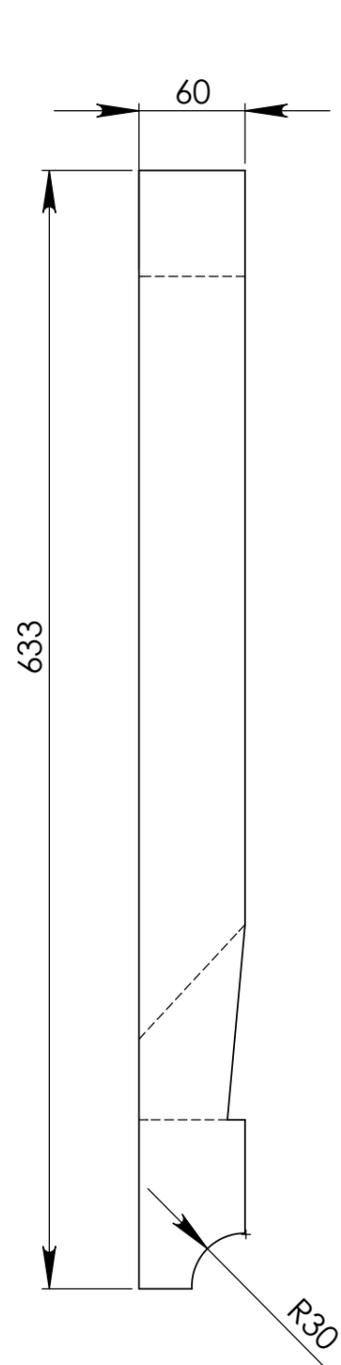



Traverse

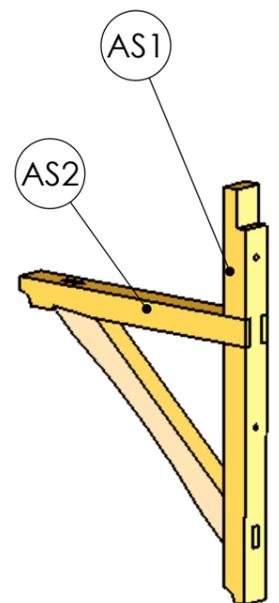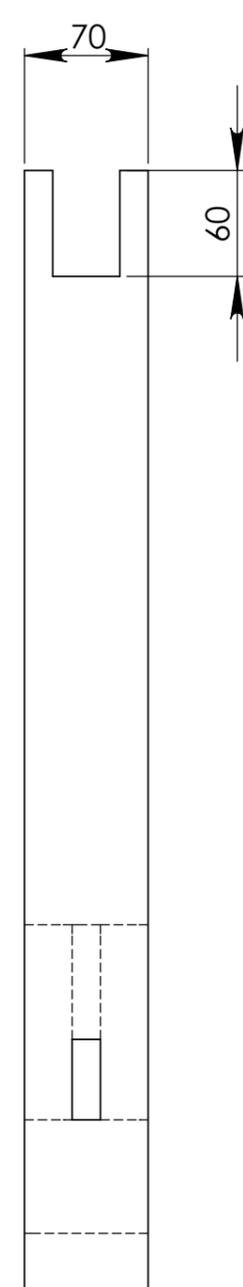

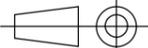
| | | | |
|--|-------------------|---------------------------|------------------|
| ECHELLE : 1:4  A 4 | SUPPORT MURAL | DETAIL PIECES | NOM |
| | | | CLASSE |
| | L.P | | DATE |
| | ENSEMBLE : | Auvent ou Marquise | PLAN N° / |


Fiche OU Renfort

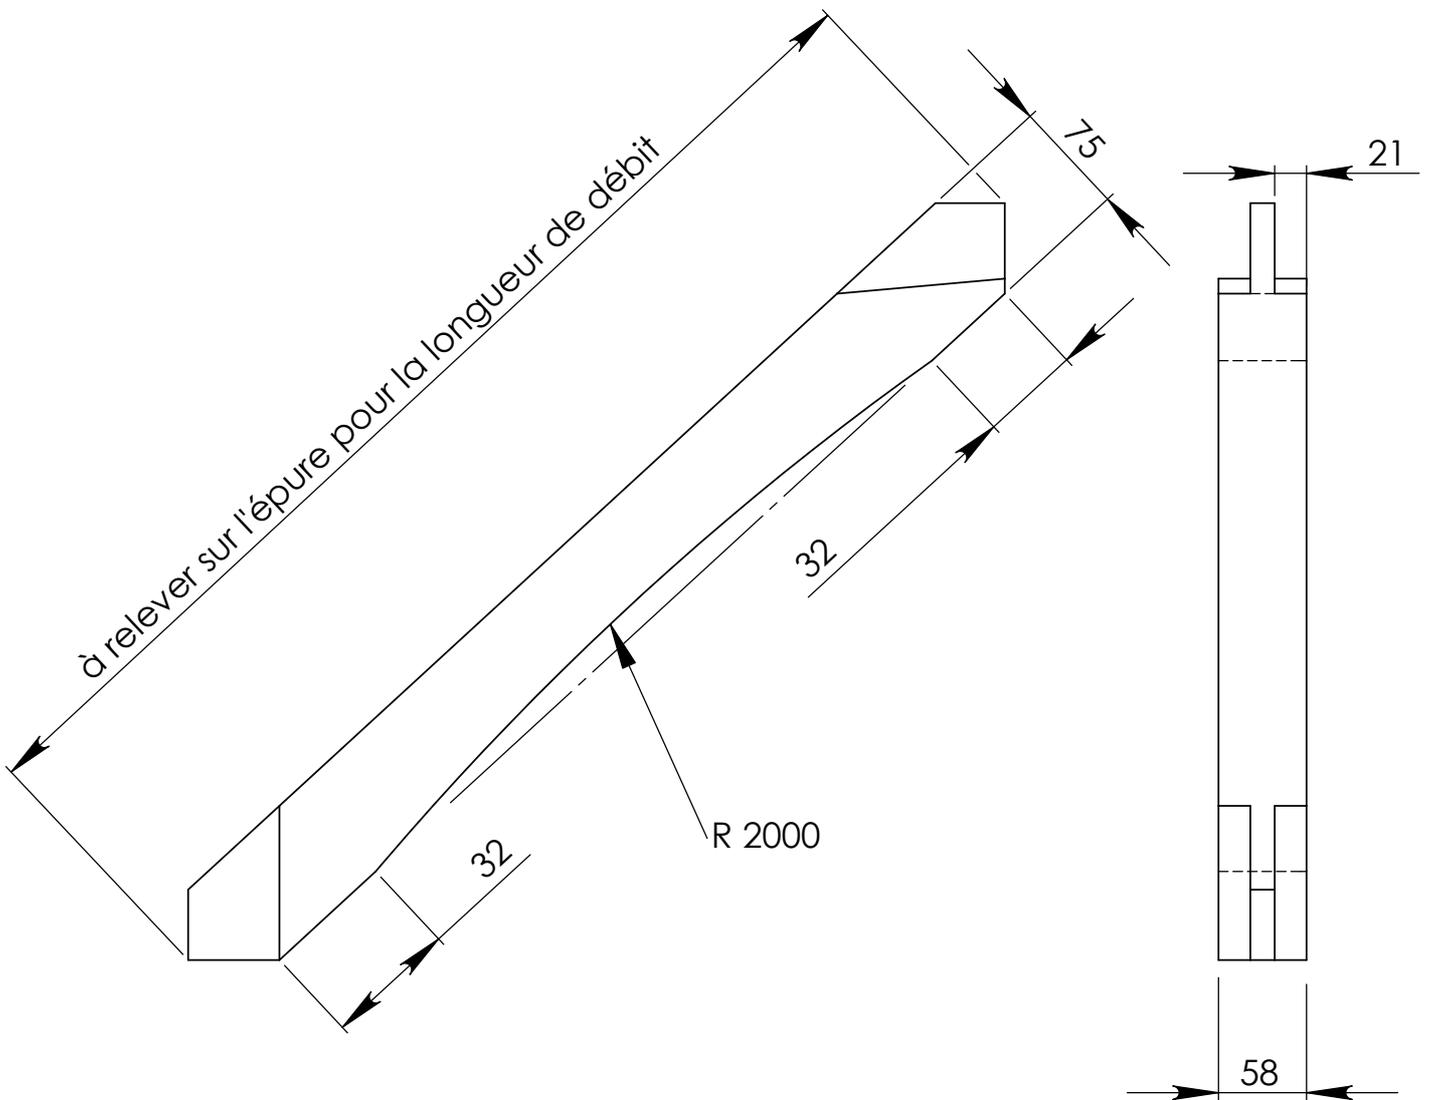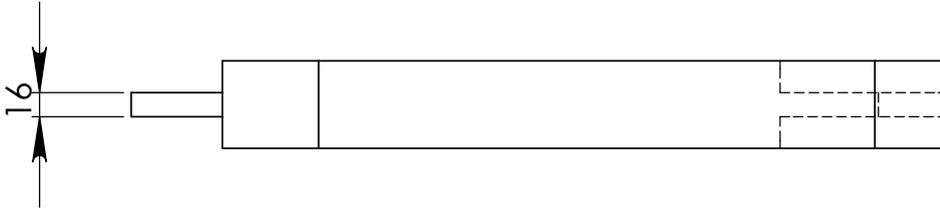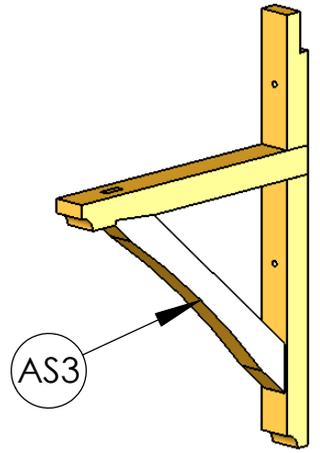

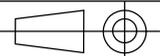
| | | | |
|---|----------------------------------|---------------------------|------------------|
| ECHELLE : 1:5  | SUPPORT MURAL DETAIL PIECES | | NOM |
| | | | CLASSE |
| A 4 | L.P | | DATE |
| ENSEMBLE : | | Auvent ou Marquise | PLAN N° / |

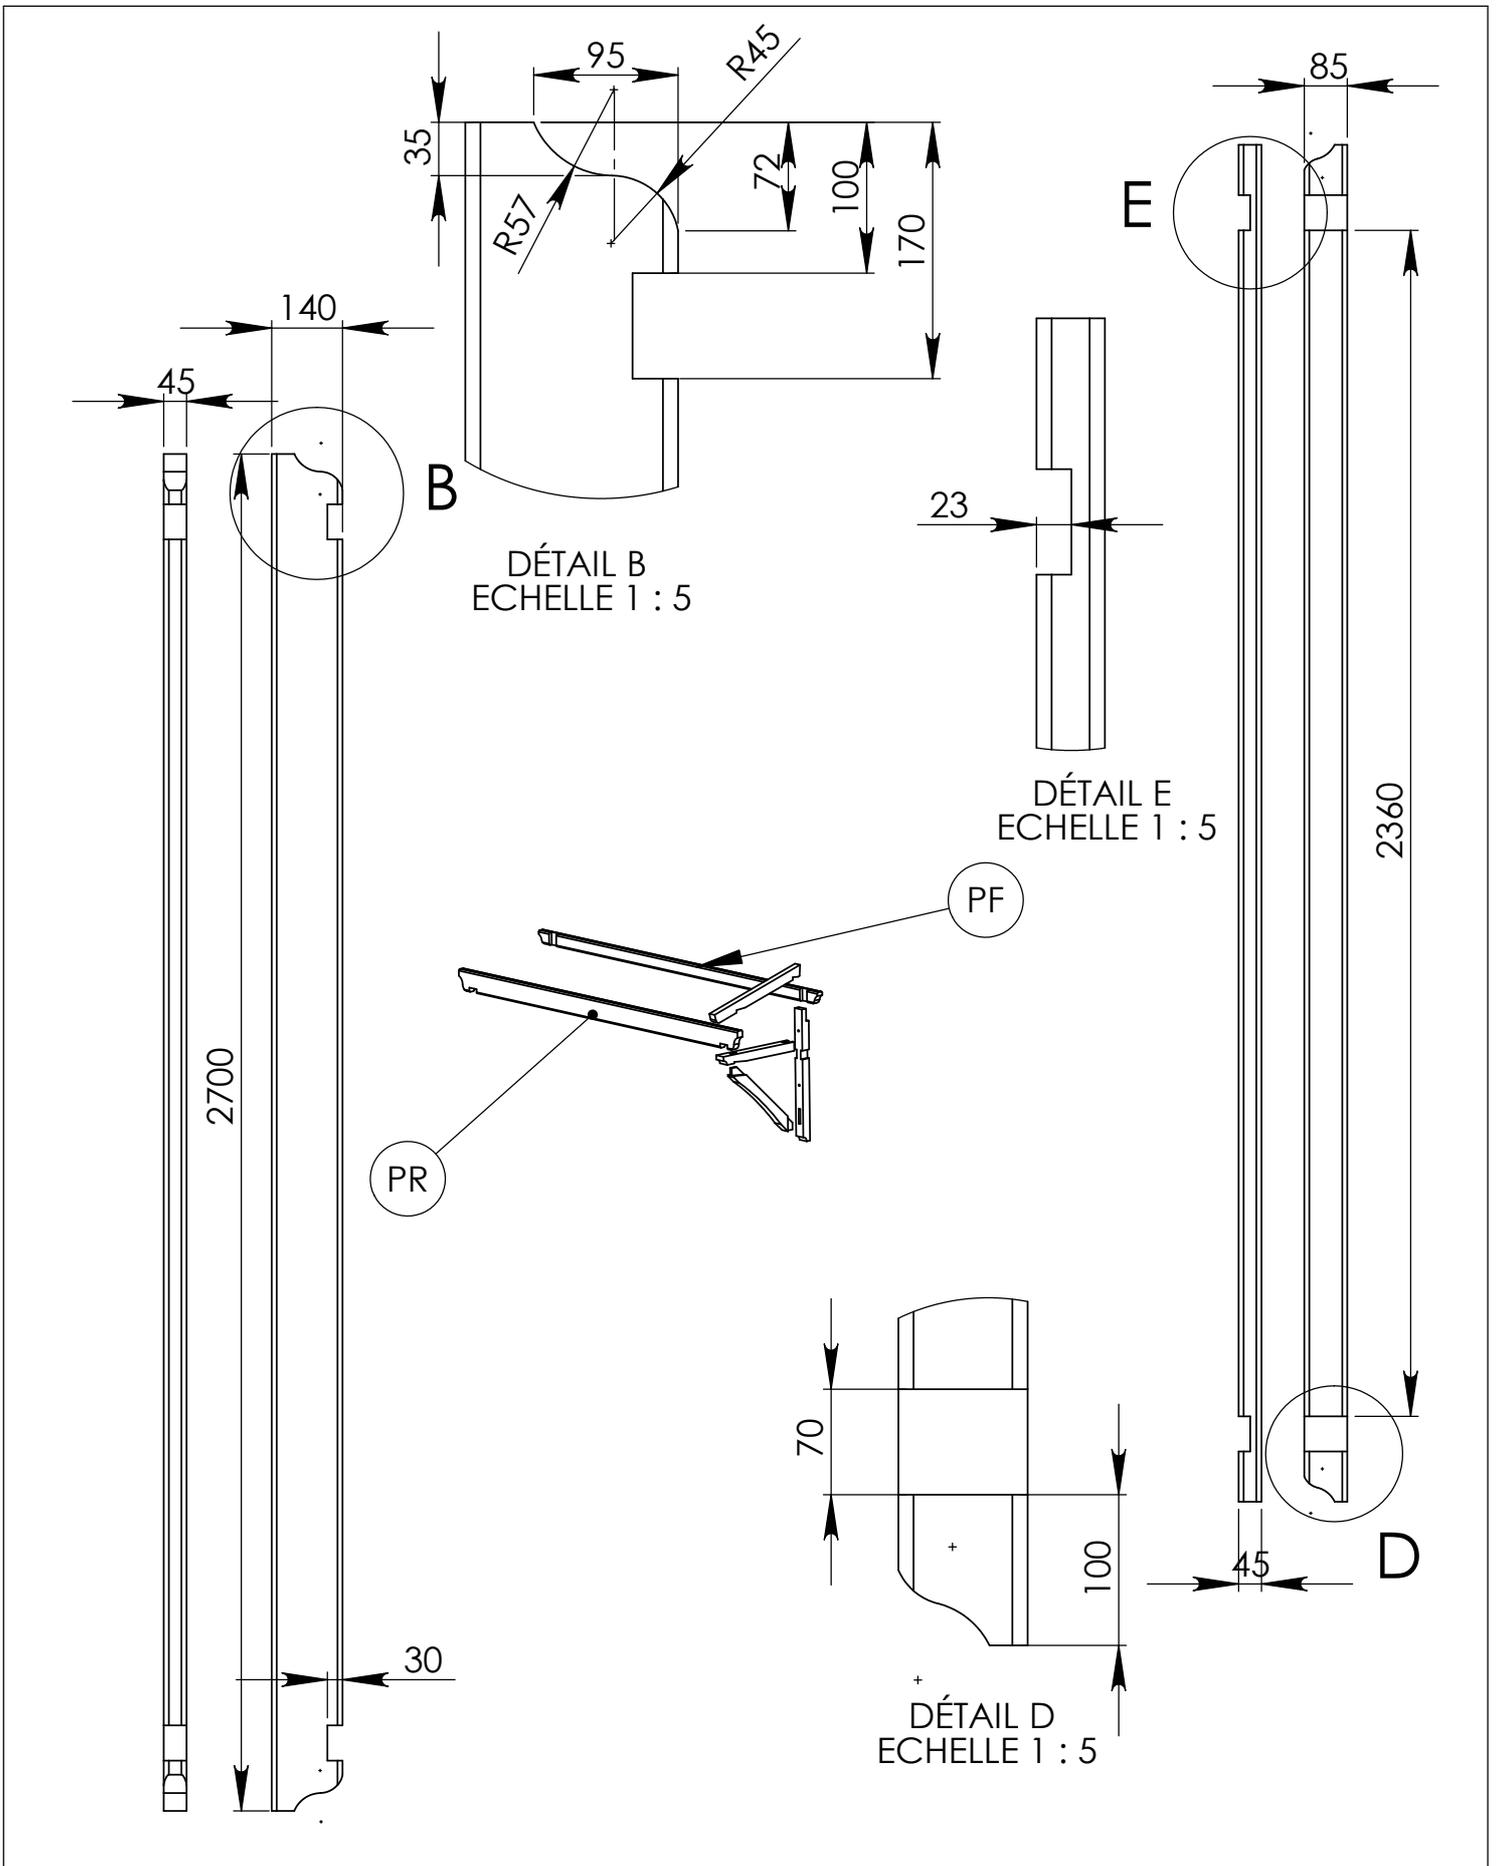


| | | |
|--|-------------------|---------------------------|
| ECHELLE : 1:15 1:5 | DETAIL PIECES | NOM |
| | | CLASSE |
|  | L.P | DATE |
| | ENSEMBLE : | Auvent ou Marquise |

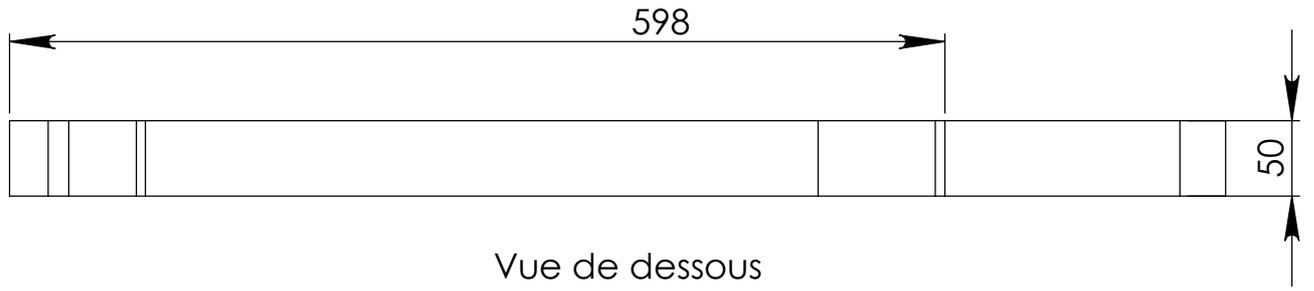

chevron

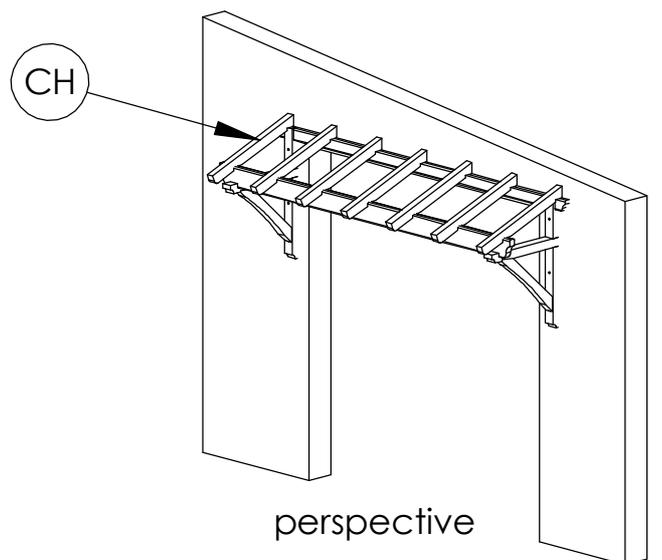
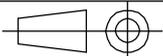
| | | |
|--|-------------------|---------------------------|
| ECHELLE : 1:5 | DETAIL PIECES | NOM |
| | | CLASSE |
|  | L.P | DATE |
| | ENSEMBLE : | Auvent ou Marquise |